




- 〔凡例〕
- キングトム発電所(本計画2期)
 - 11 kV 1次変電所
 - 11 kV 2次変電所
 - 33 kV変電所(既設)
 - 33 kV変電所(計画)
 - 33 kV変電所(本計画1期)
 - 11 kV配電線(既設)
 - 11 kV配電線(本計画1期:資機材調達、据付け)
 - 11 kV送電線(本計画1期:資機材供給)
 - 33 kV送電線(既設:故障中)
 - 33 kV送電線(計画)
 - 33 kV送電線(本計画1期:資機材調達、据付け)
 - 161 kV送電線(計画)

地図出所: http://www.daco-sl.org/encyclopedia/2_data/2_3b3_t.htm

図2 プロジェクト位置図(フリータウン市)

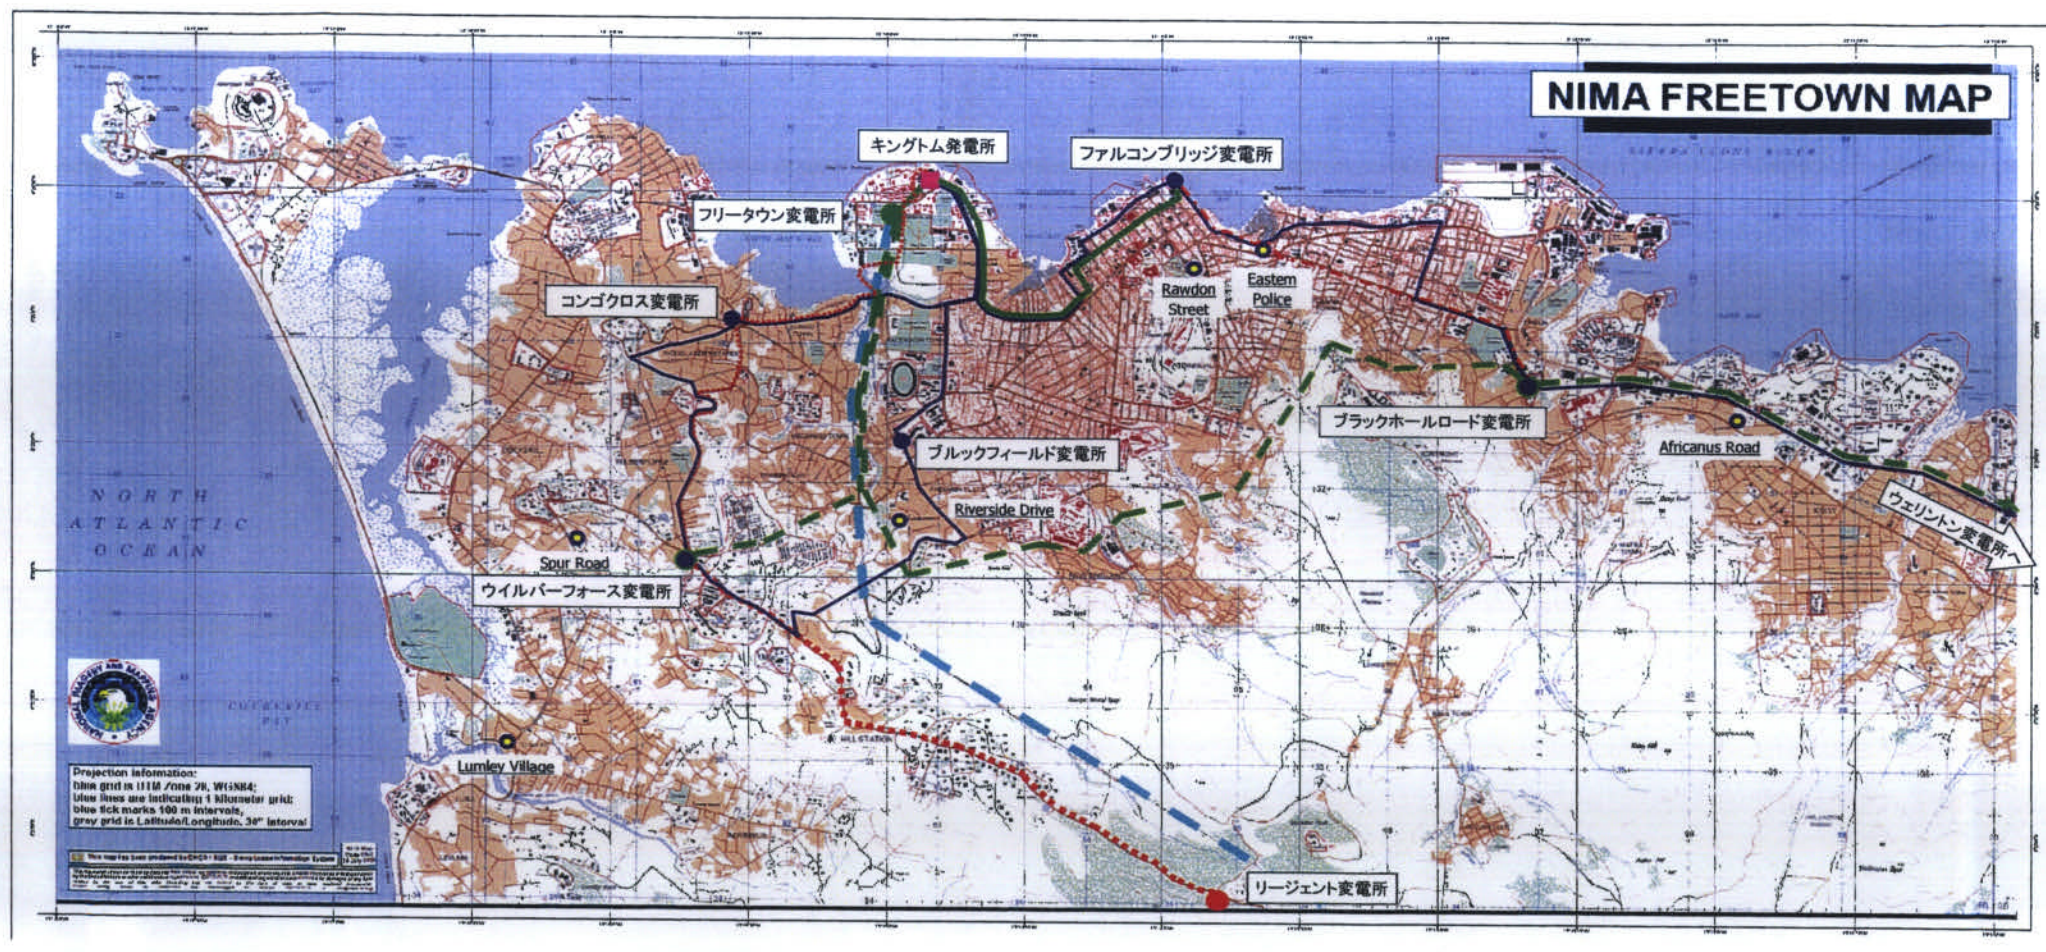