


＜ホンジュラスの位置＞



＜完成予想図＞

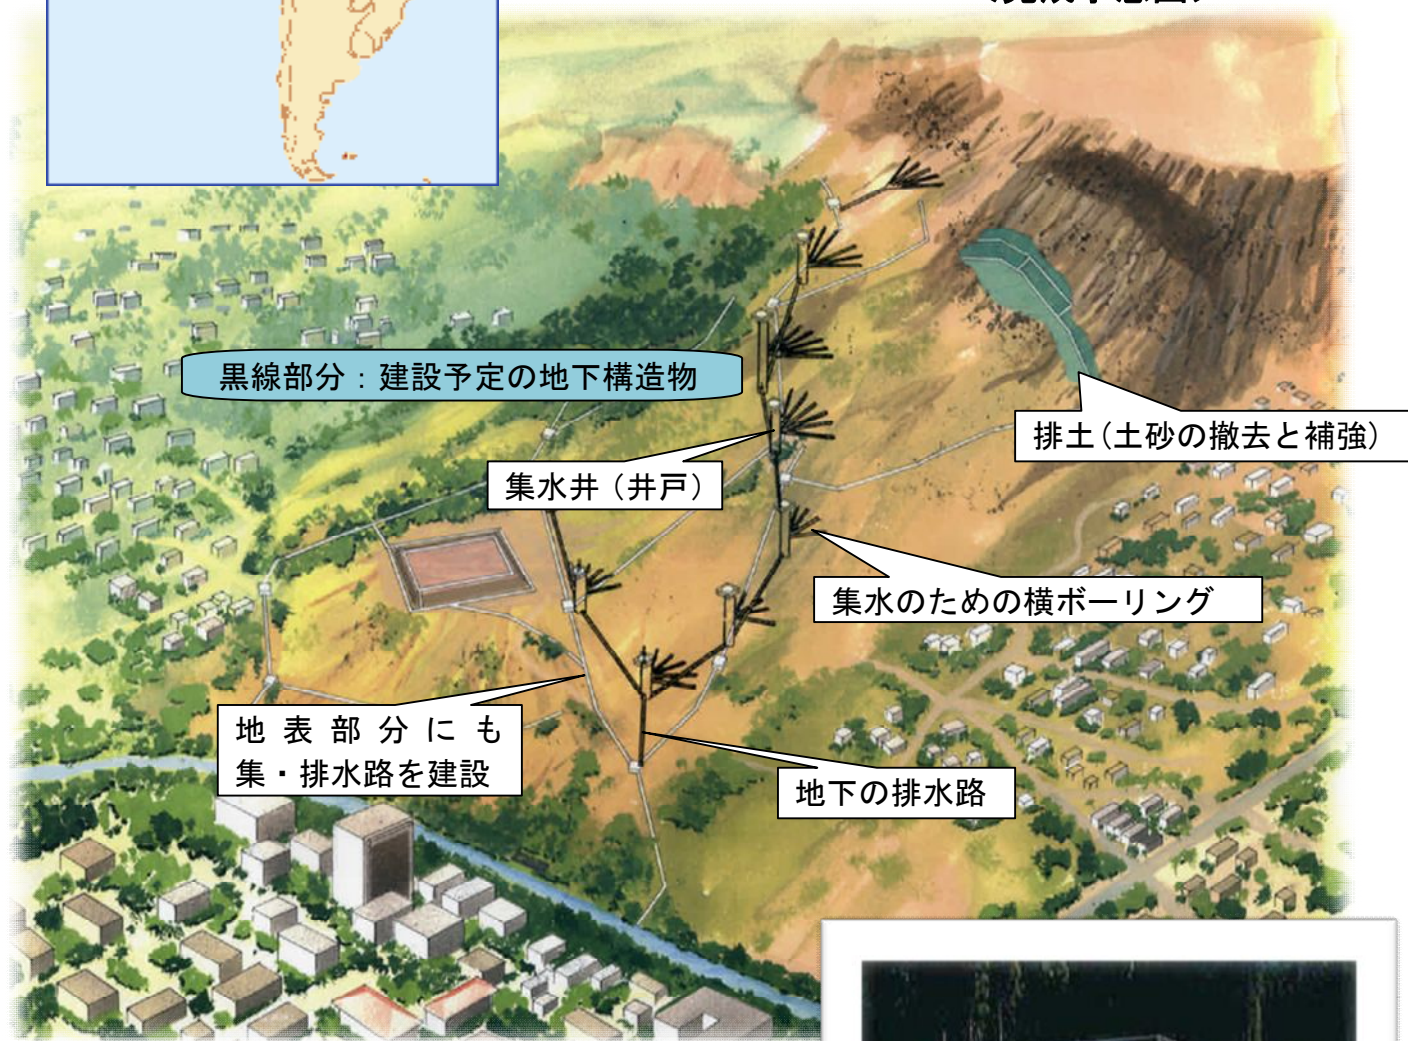

集水井（井戸）イメージ
直径 3.5 メートル

